

H1

H2



H1

H2

Haus 1 TOP 01



Erdgeschoß
Lage Süd-West

119,05 m²

Vorraum:	13,72 m ²
WC:	2,09 m ²
Bad:	7,92 m ²
Abstell Raum:	6,05 m ²
Zimmer:	16,74 m ²
Schlafen:	13,86 m ²
Zimmer/Büro:	12,24 m ²
Küche:	13,57 m ²
Essen:	11,03 m ²
Wohnen:	21,83 m ²

GESAMT WNF: 119,05 m²

Terrasse:	43,31 m ²
Gartenanteil:	176,91 m ²

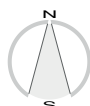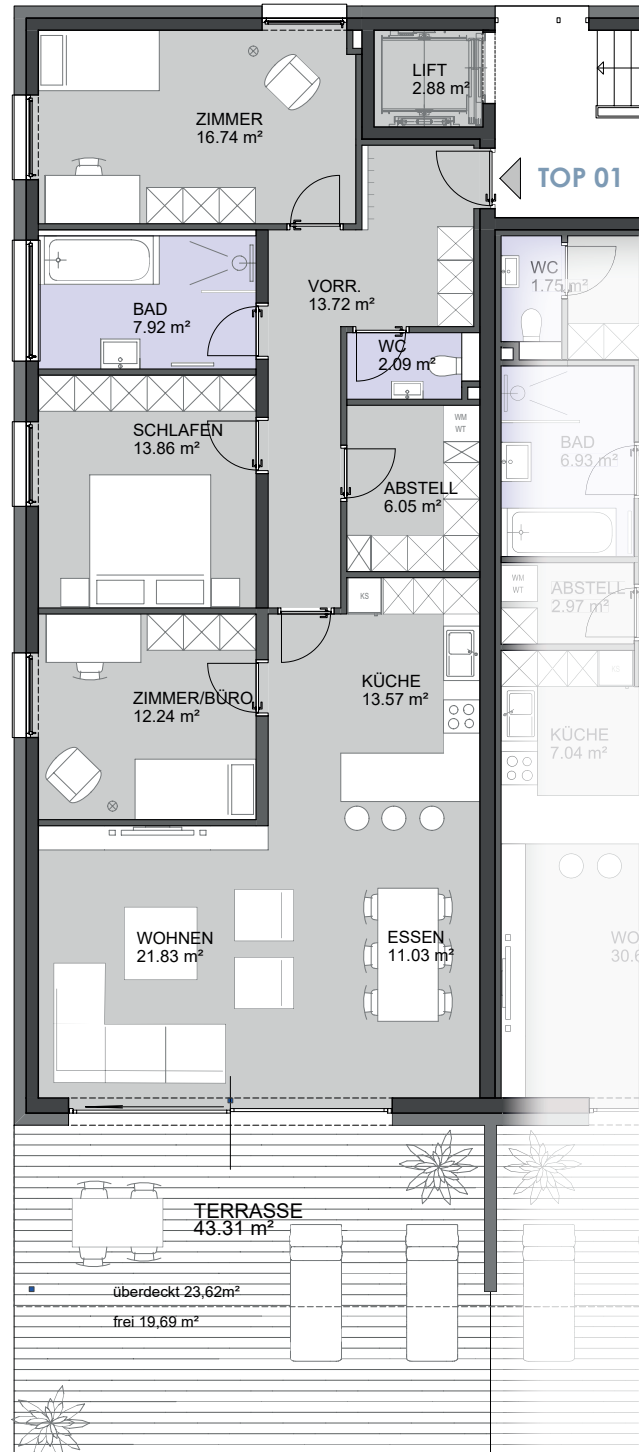

Disclaimer:

Die vorliegenden Informationen dienen der Projektvermarktung. Änderungen aufgrund baurechtlicher oder statischer Auflagen, bzw. durch den Bauherrn, vorbehalten! Ausstattung gemäß Bau- und Ausstattungsbeschreibung, die dargestellte Möblierung - ausgenommen Dusche, Waschtisch und WC - ist nicht Bestandteil des Lieferumfangs und dient nur als Einrichtungsvorschlag.

Alle dargestellten Gegenstände haben symbolhaften Charakter. Die Wohnungsgrößen sind circa-Angaben und können sich durch die Detailplanung ändern. Maßgeblich ist in jedem Fall der Kaufvertrag. Druck- und Satzfehler sowie Irrtümer und baulich bedingte Änderungen vorbehalten.

Planstand Dez 2019 / Bauherr: GU Bau GmbH. 9560 Feldkirchen